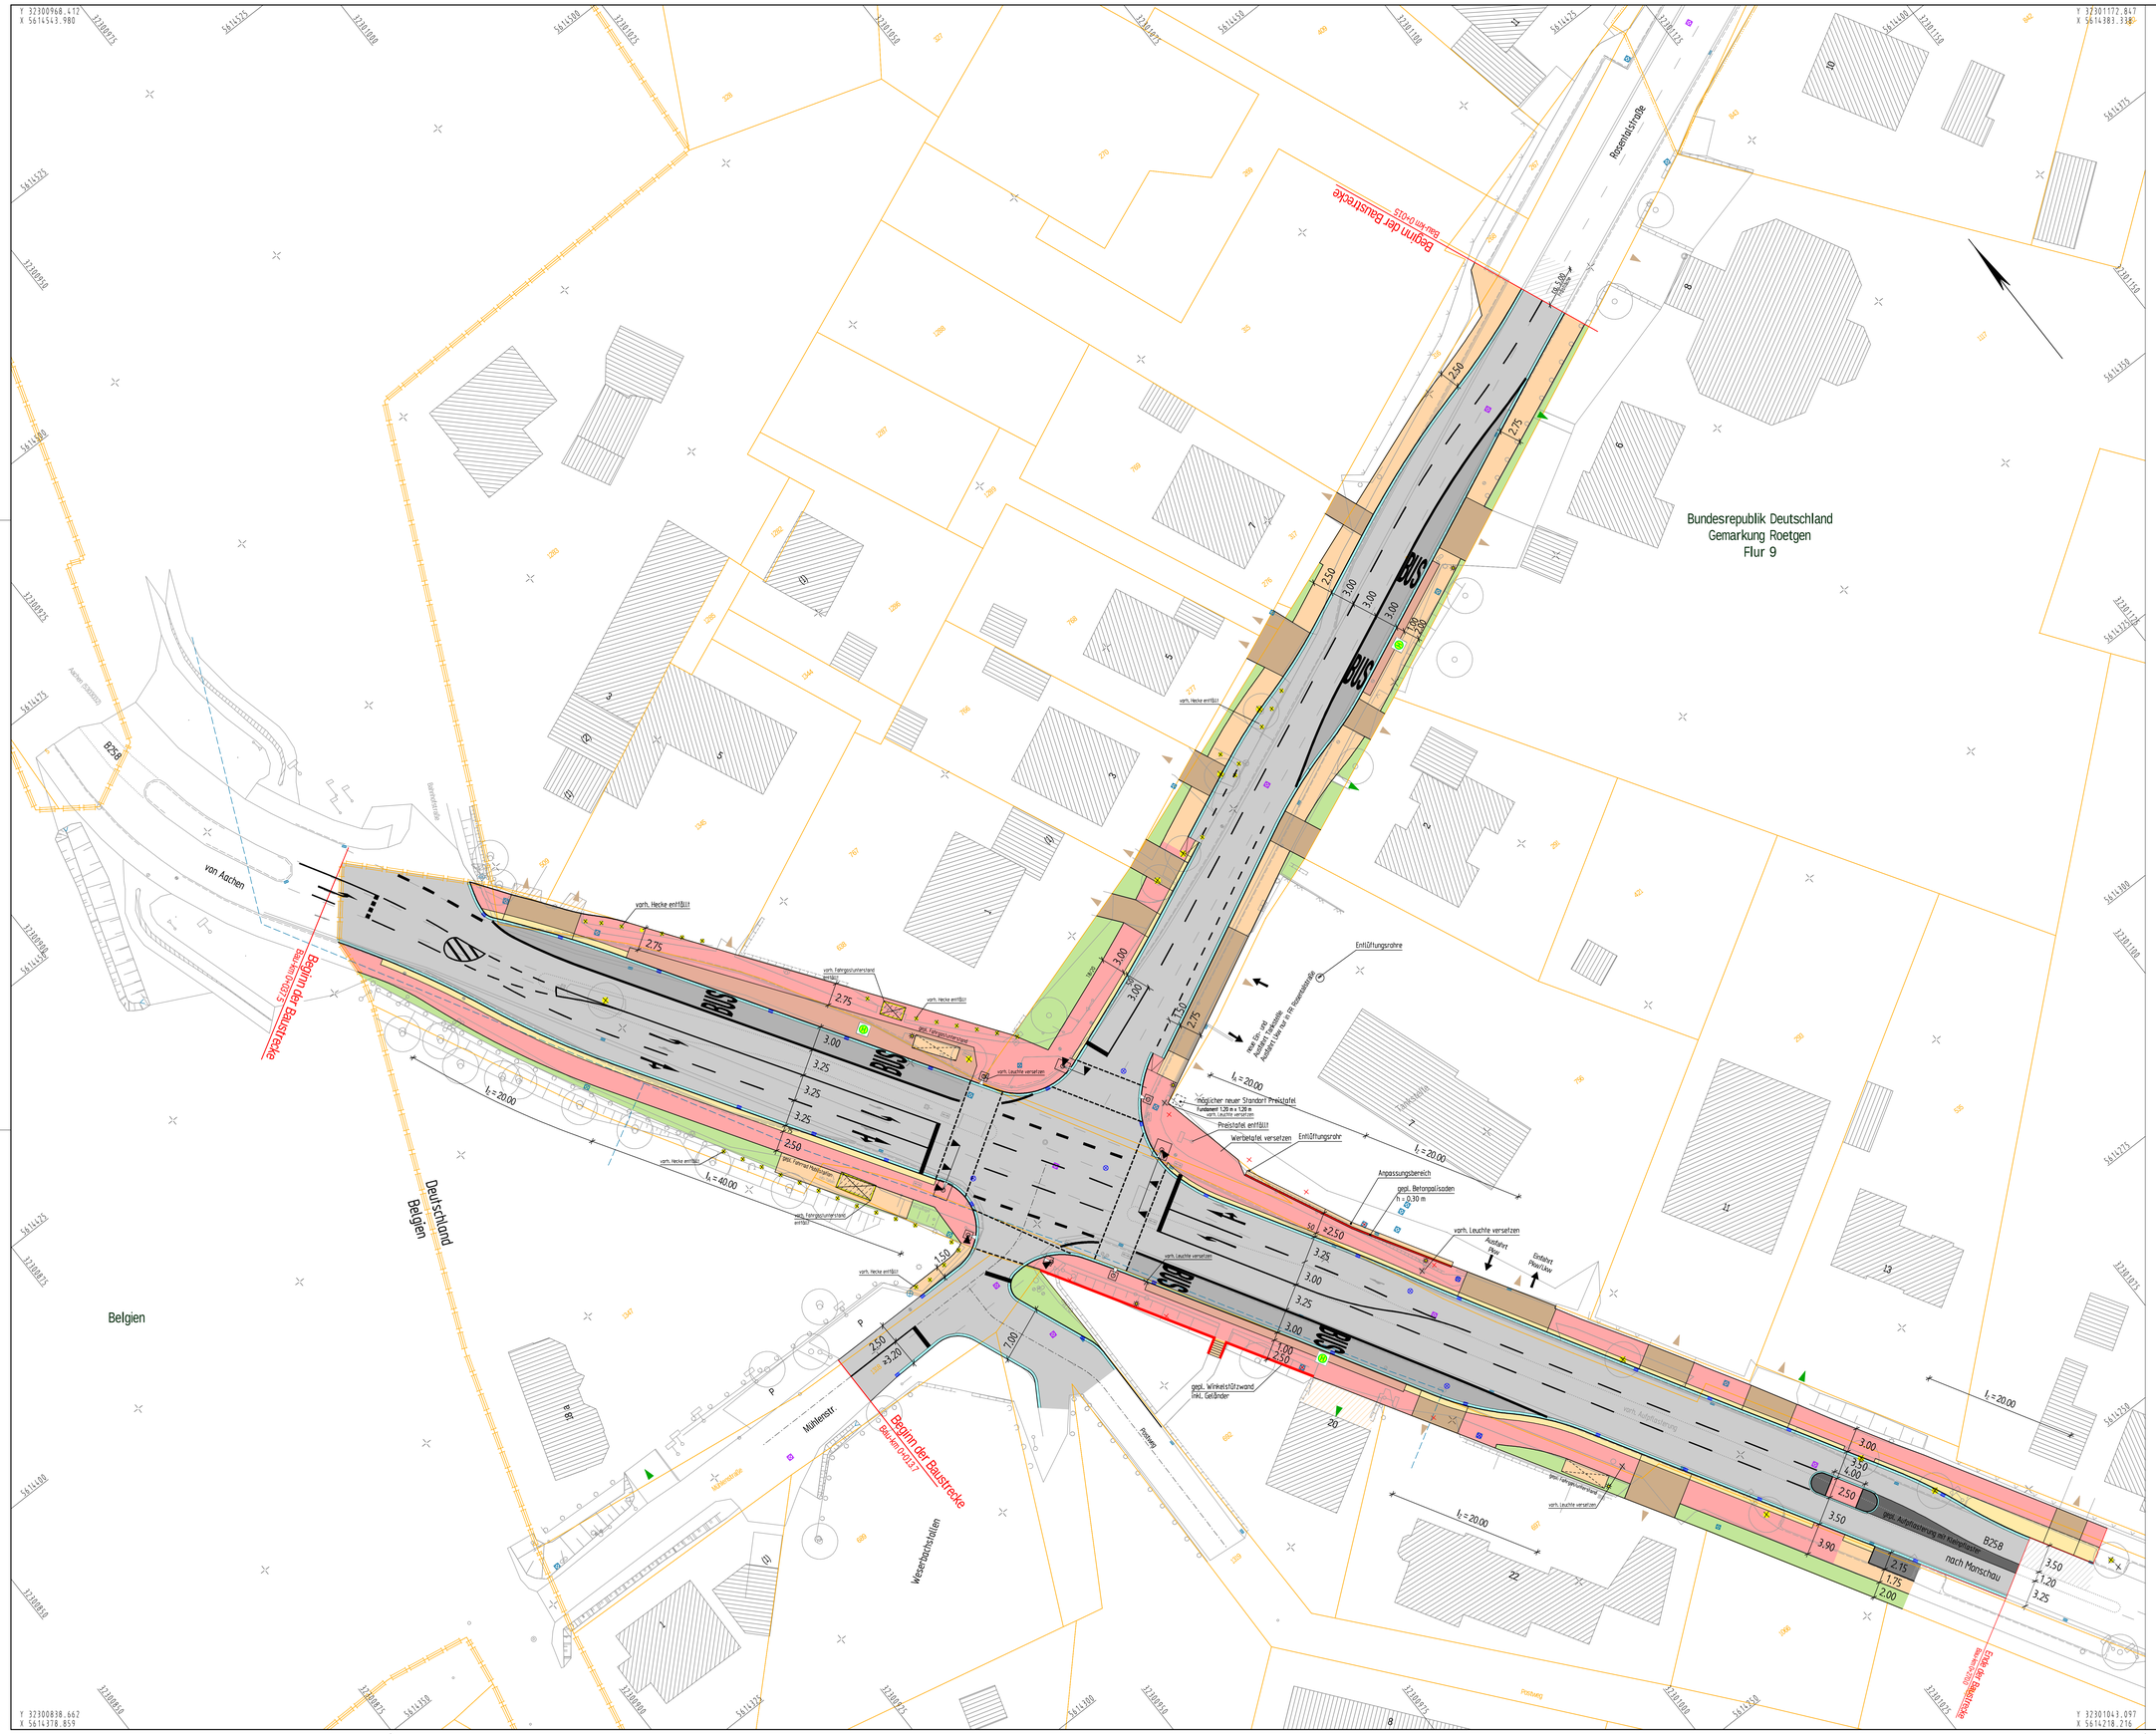

Zeichenerklärung

Sonstiges

- Baumfällung
- Bushaltestelle
- Bordsteinabsenkung
- 351,07 vorh. Höhe
- Querungsstelle (Barrierefrei)
- vorh. Zugang, vorh. Zufahrt
- freizuhaltendes minimales Sichtfeld
- Altbruch vorh. Fahrgastunterstand
- Kleinrammbohrung
- gepl. Ablauf
- X +17 Planung 27 cm über Bestand
- X -8 Planung 8 cm unter Bestand

Versorgungseinrichtungen

vorhanden		geplant
WL	Wasser (Wasserwerk Perlenbach, Pferdewaiche)	
GL	Gasleitung (Regionetz)	
SL	Strom Niederspannung (Westnetz)	Strom Niederspannung (Westnetz)
FL	Fernmeldeleitung (Telekom, Deutsche Glasfaser, Regionetz)	
SL	Strom Mittelspannung (Westnetz)	Strom Mittelspannung (Westnetz)
RW	Regenwasserleitung	RW Regenwasserleitung
MW	Mischwasserleitung	
BL	Beleuchtung (Westnetz)	

Hinweis:

Es wurden die Versorgungsleitungen dargestellt, deren Verlauf zum Zeitpunkt der Planung bekannt waren.
Leitungsinformation nicht zur Maßentnahme geeignet. Darstellung nachrichtlich.
Die genaue Lage der Kabel und Leitungen sowie deren Überdeckung sind vor Ort festzustellen.

PLANER:

ingenaix

ingenaix GmbH
Schurzeiter Straße 27
D-52074 Aachen
Tel.: +49(0)241-8949184-0
Email: mailbox@ingenaix.de
Internet: www.ingenaix.de

Projekt-Nr.	20-4570
Datum :	Dez. 2025
Bearbeitet :	Brocks
Gezeichnet :	Franke
Gesehen :	Bousonville

Regionalniederlassung Ville-Eifel
Außenstelle Würselen
Adenauerstraße 20, 52146 Würselen

Straßen.NRW
Der Landesbetrieb Straßenbau Nordrhein-Westfalen

Projekt-Nr.
44-0058

Nr.	Art der Änderung	Datum	Zeichen

AUSFÜHRUNGSENTWURF

Landesbetrieb Straßenbau Nordrhein-Westfalen	Unterlage / Blatt-Nr.: 5 / 1
Straße: B 258 Station: Abs. Nr. 12,2 BKM 3,9 - BKM 4,1	Lageplan
PROJIS-Nr.:	Maßstab: 1 : 250

Umbau Knotenpunkt B258 / Rosentalstraße / Mühlenstraße in Roetgen

Alle Maße und Höhenangaben sind vom Auftragnehmer verantwortlich zu prüfen!

Für die Bauausführung freigegeben

Würselen,

Der Leiter der Regionalniederlassung
Ville-Eifel

i.A.