
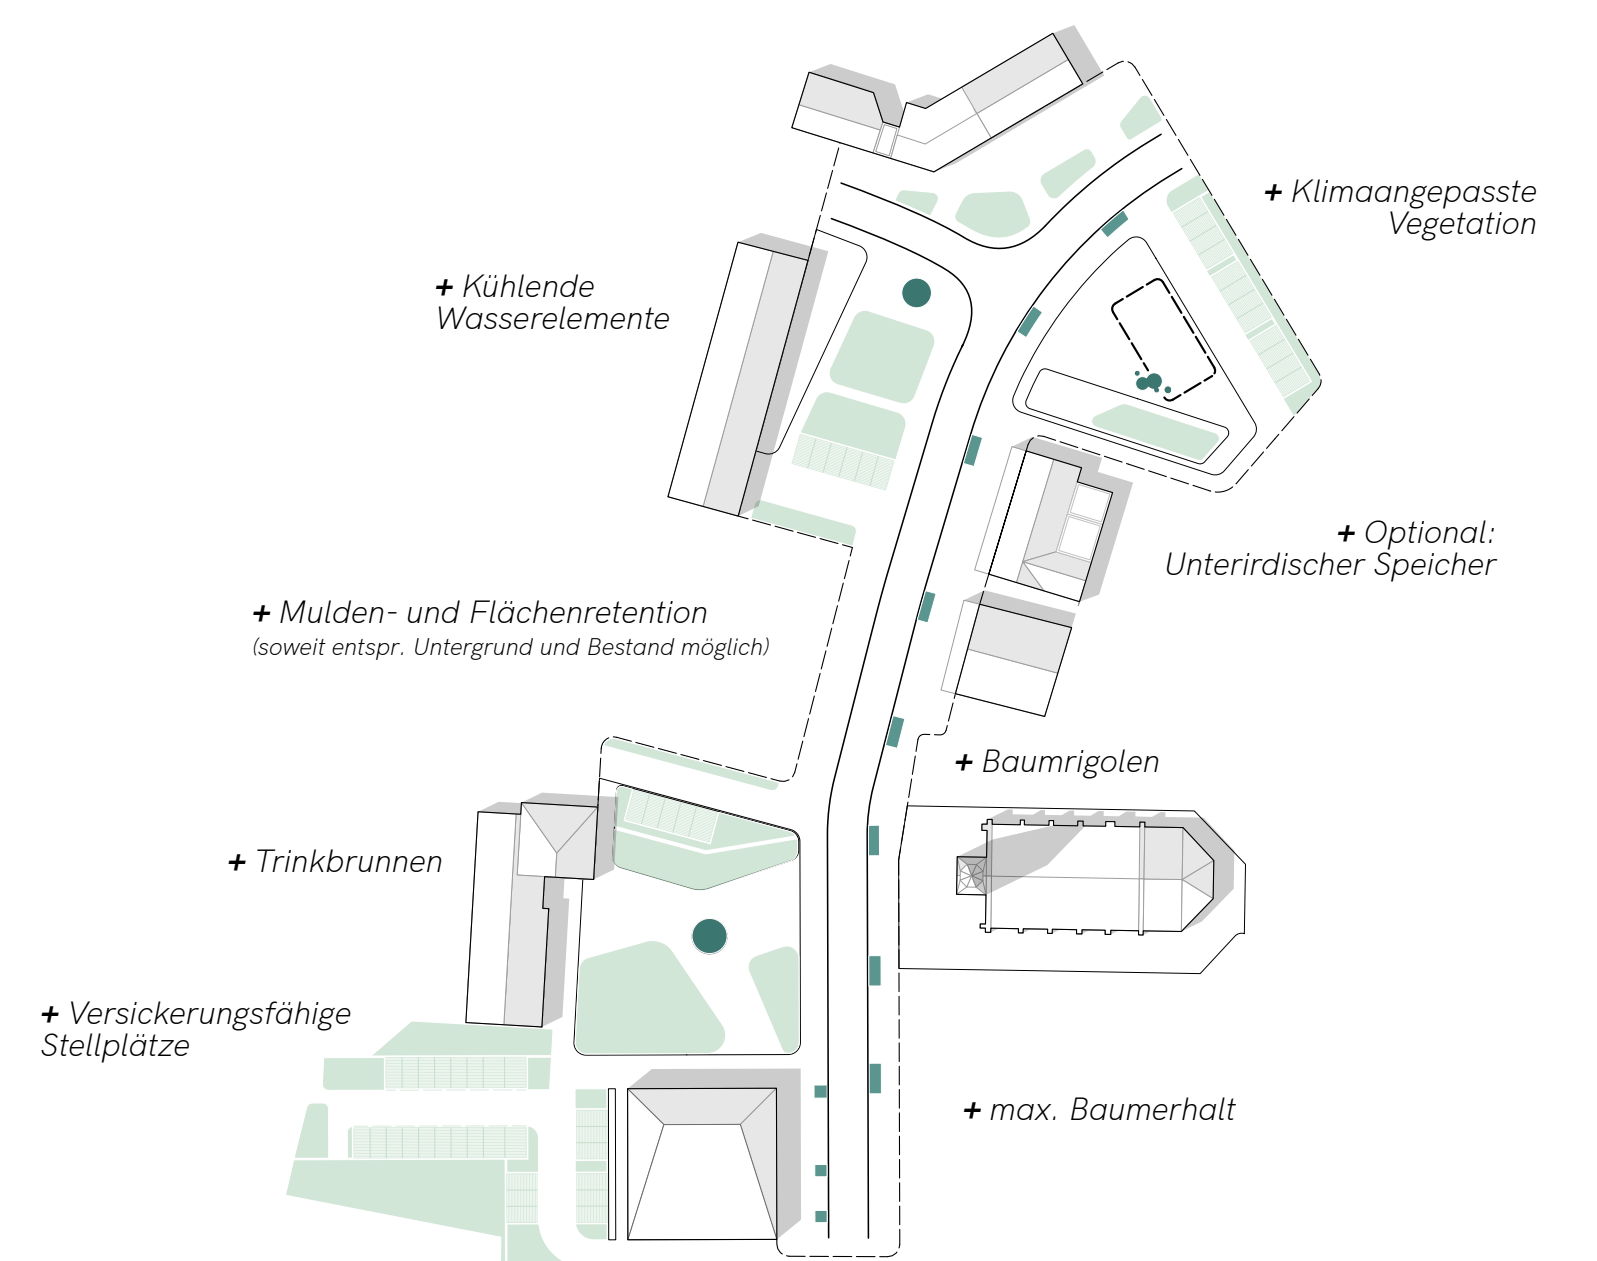


UMGESTALTUNG DER ORTSMITTE

☐ ☒ 1010

**LAGEPLAN MARKTPLATZ 1:200**

GRÜN & BLAU
KLIMAFOLGENANPASSUNG

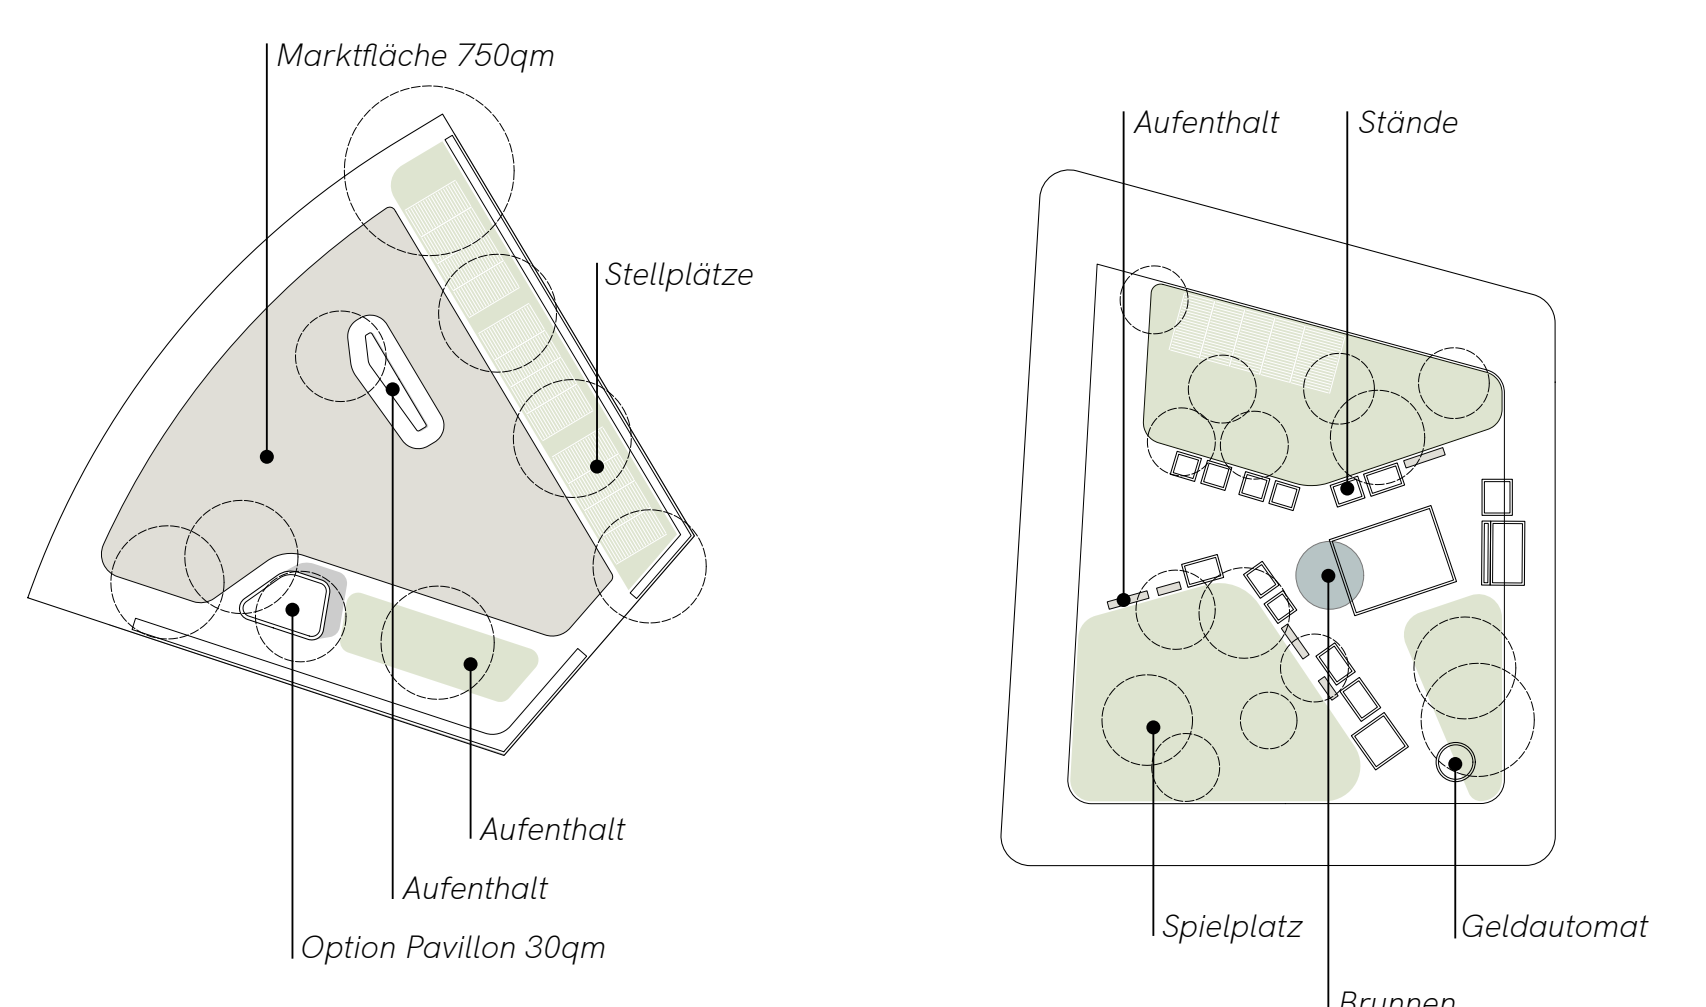

MARKT & VERANSTALTUNGEN


WEIHNACHTSMARKT
RATHAUSPLATZ




LAGEPLAN RATHAUSPLATZ 1:200



DETAIL RATHAUSPLATZ 1:50

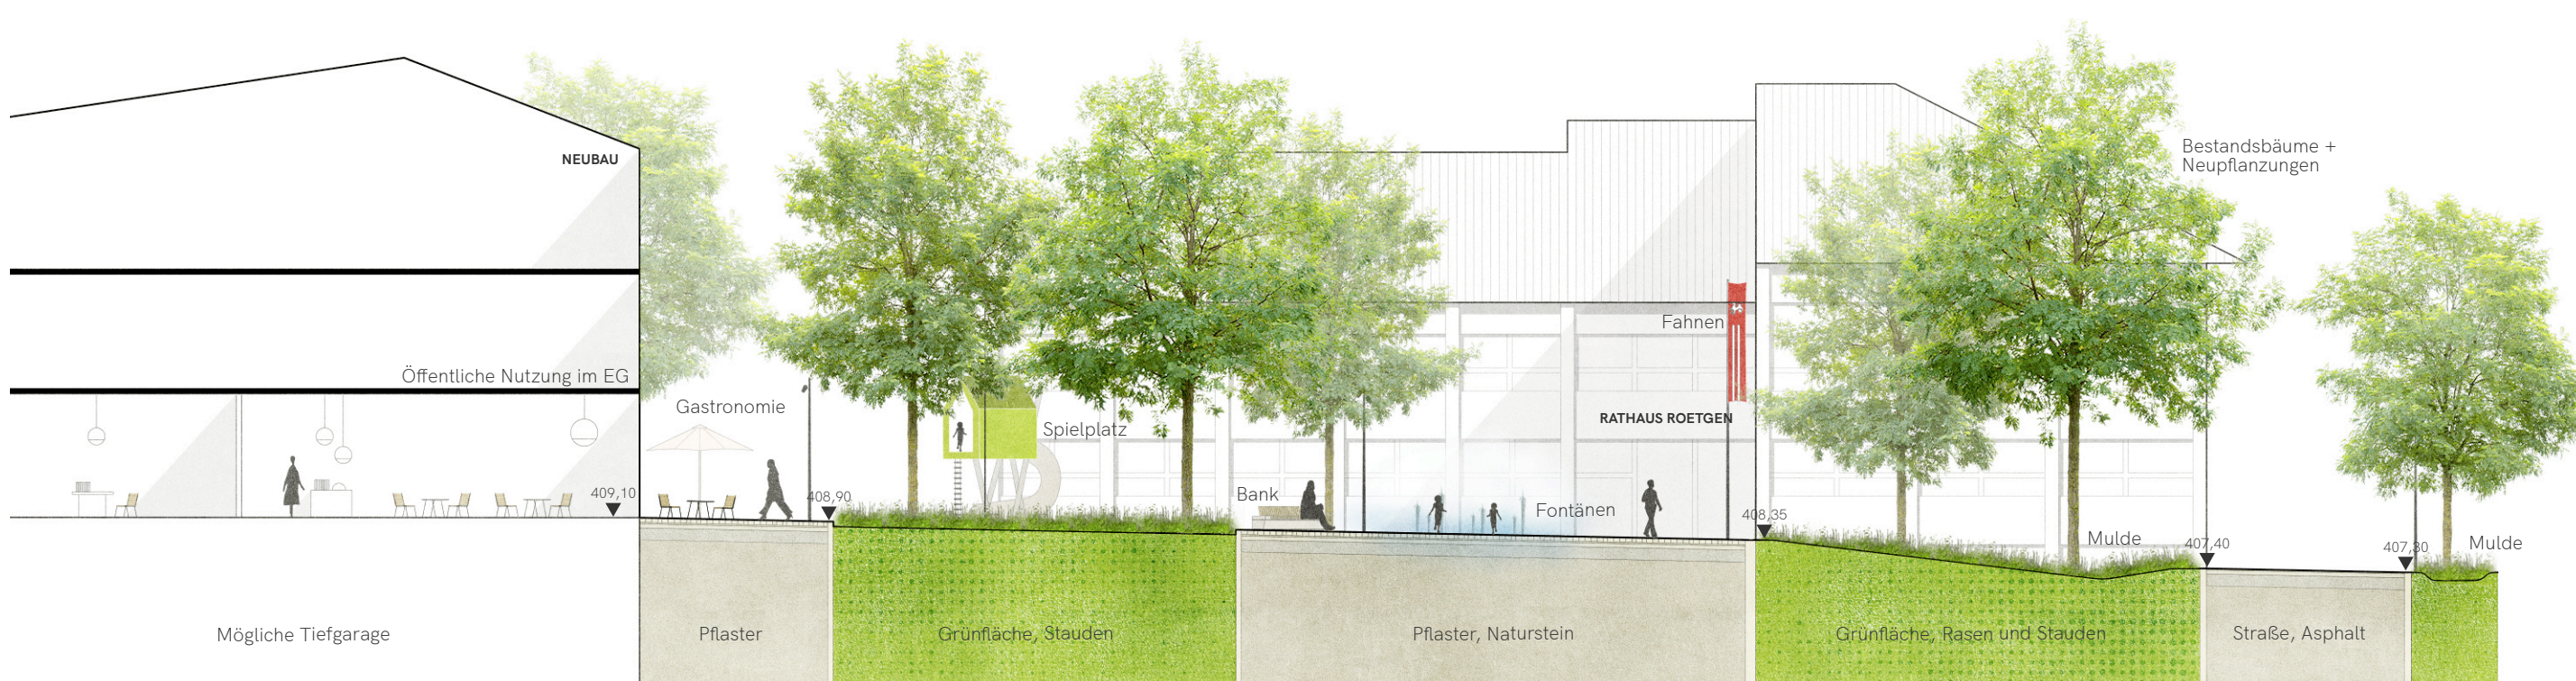

SCHNITT RATHAUSPLATZ 1:200

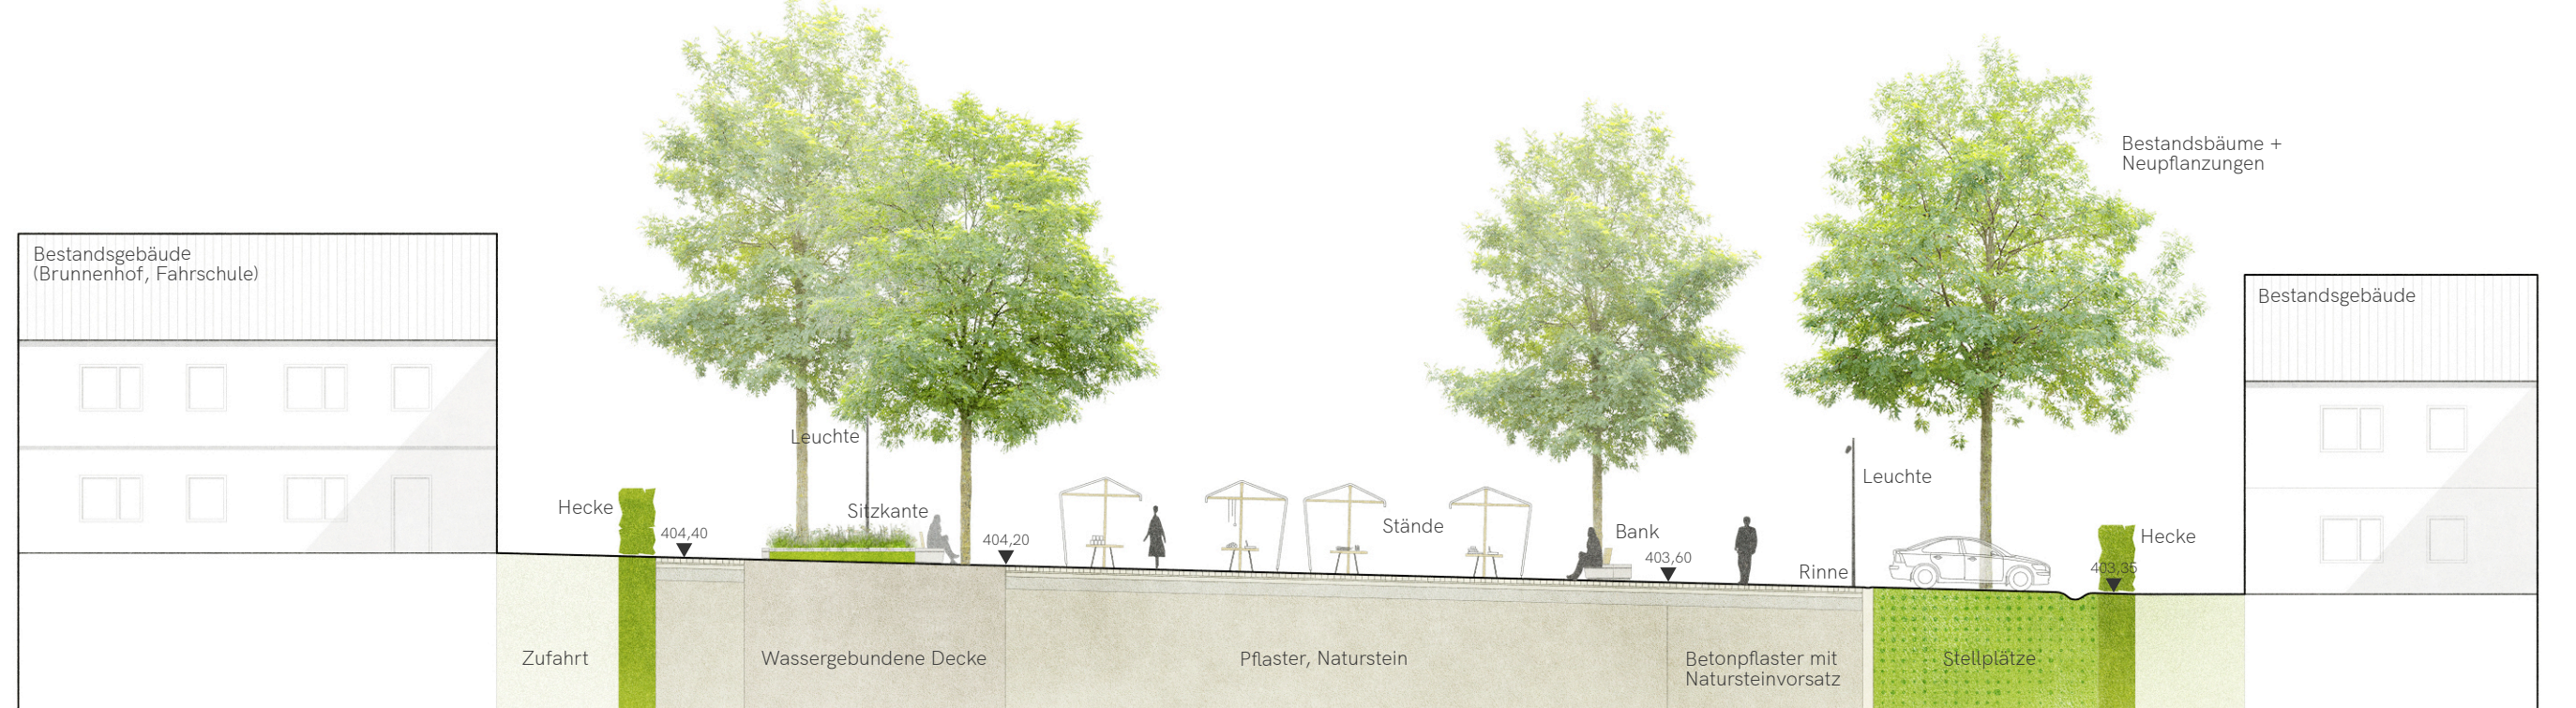

SCHNITT MARKTPLATZ 1:200