


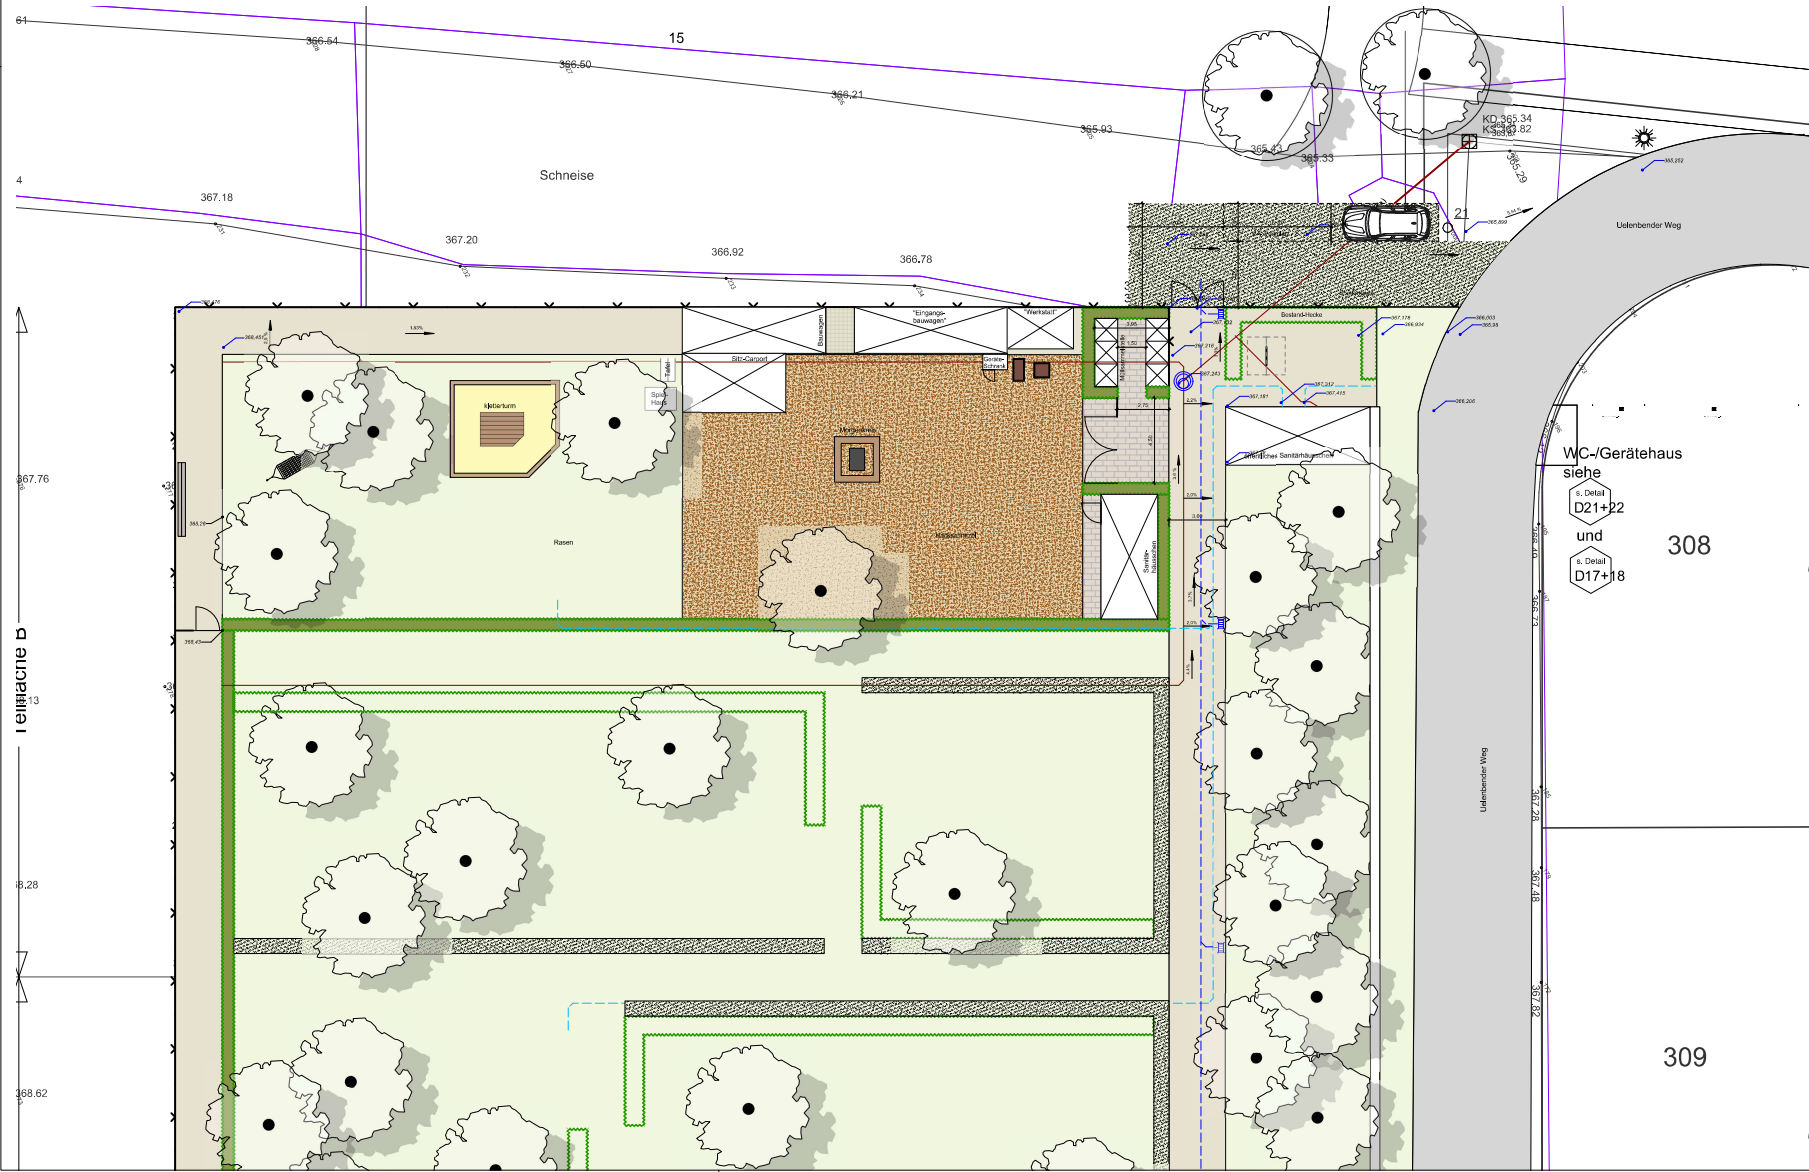

DREI PLUS

Landschaftsarchitektur PartGmbH

Bendstraße 50 | 52066 Aachen
T +49 241 990897-0
M mail@3plus.de
W www.3plus.de

Bauherr*in

WASSERVERBAND EIFEL/
RUHR
EISENBAHNSTRASSE 5
52353 DÜREN

Projekt

ROE019
Uelenbender Weg 2,
52159 Roetgen

Leistungsphase / Planinhalt

Masterplanung
Flächenbedarf

Externe Referenzen

23.11.2023 DREIPLUS
Ausführungsplan Neuer Friedhof Rott
231110_Aktuell_ROE09.dwg

28.04.2026 WVER Aufmaß
2026-04-28_verm_WaKiGa_LP

Bearbeitung

CZ / SH

Datum

05.05.2026

Maßstab

1:200

Projekt
Phase Planinhalt Nr. Index

ROE019
V - LP04.6
VORABZUG