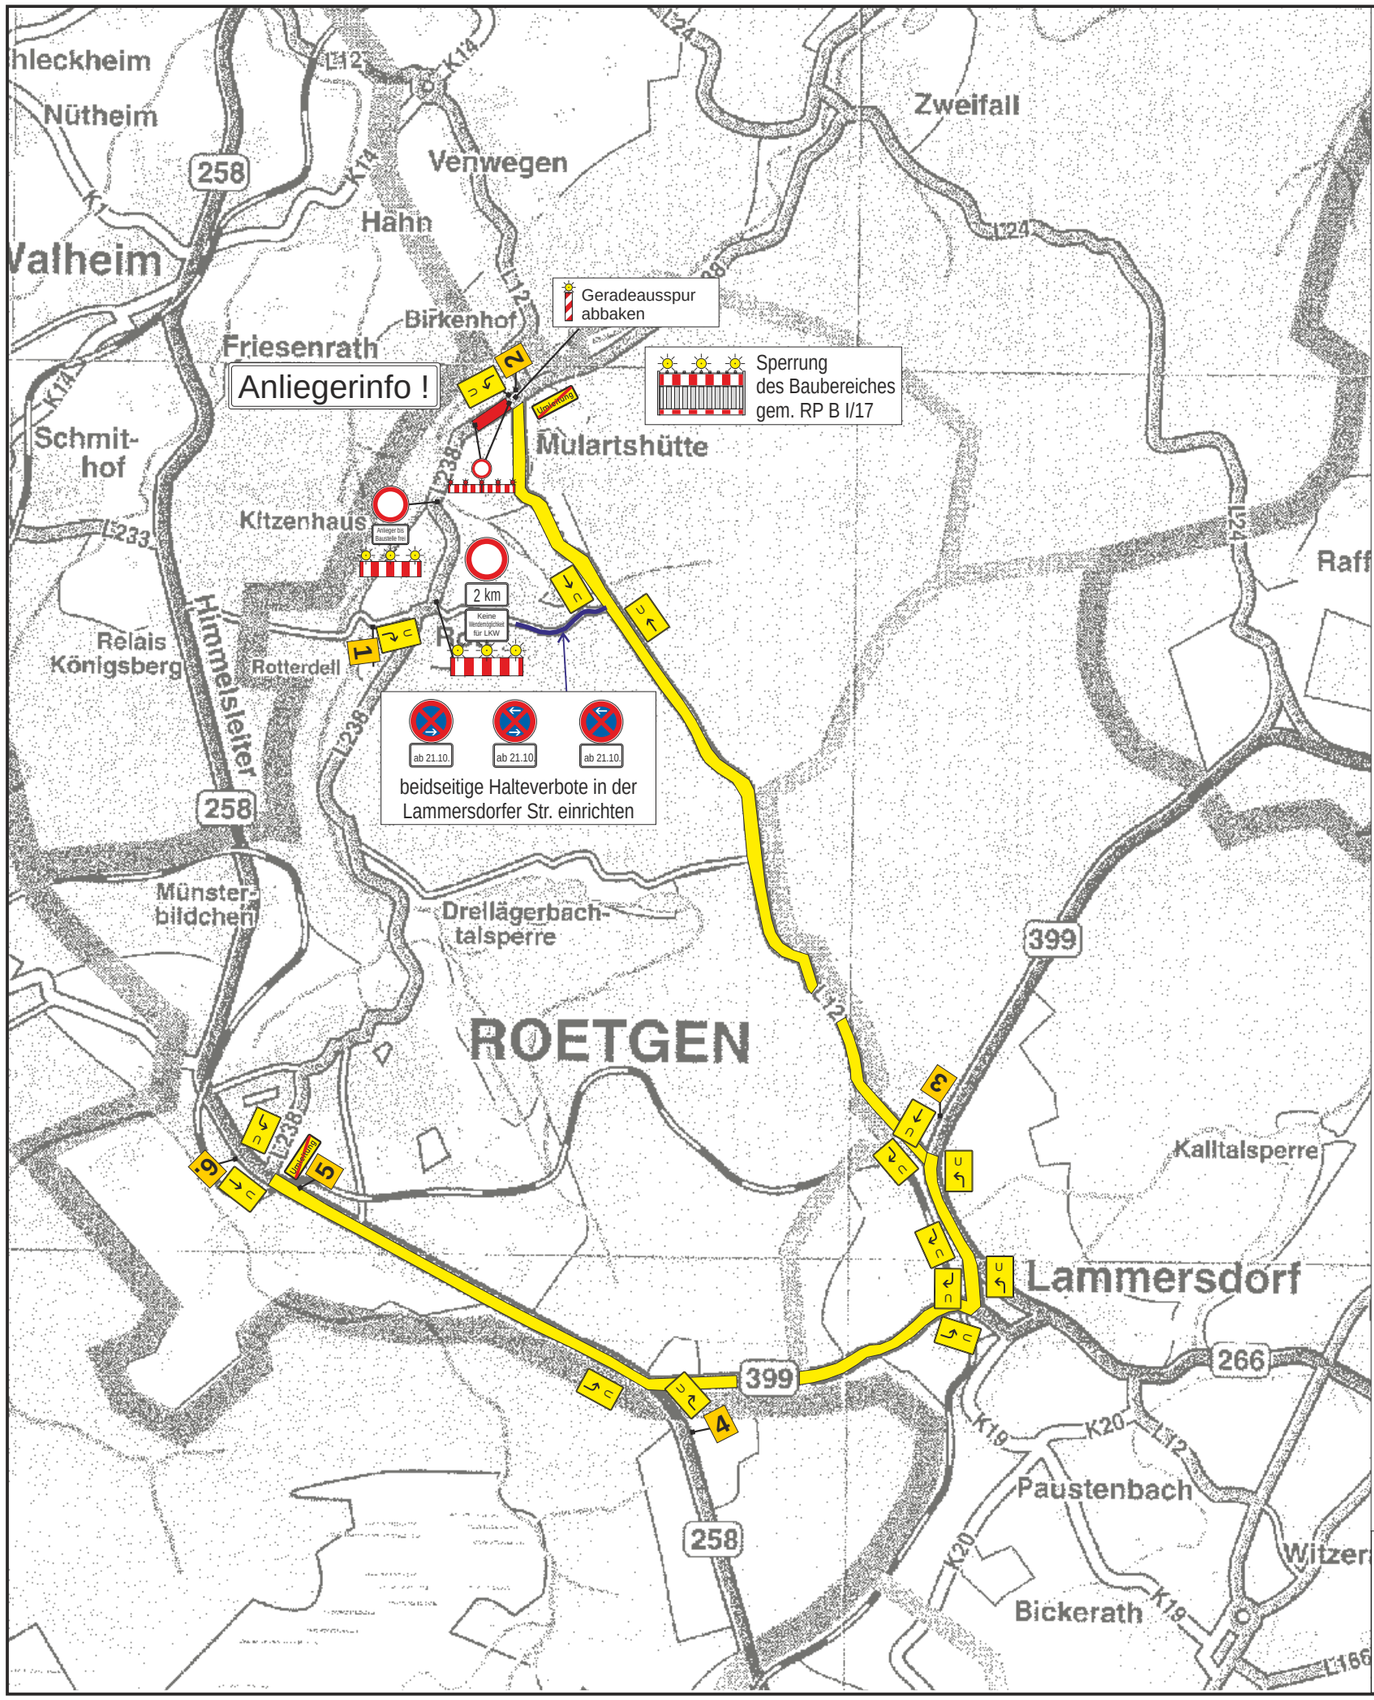

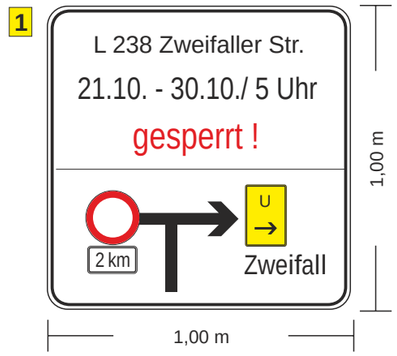

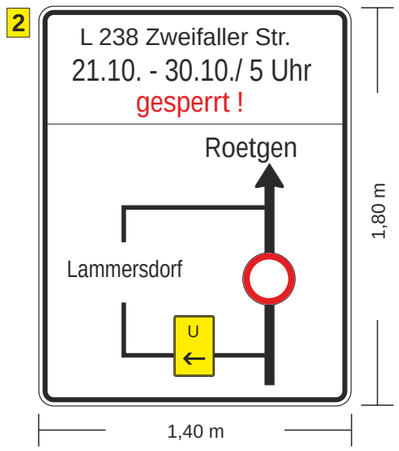

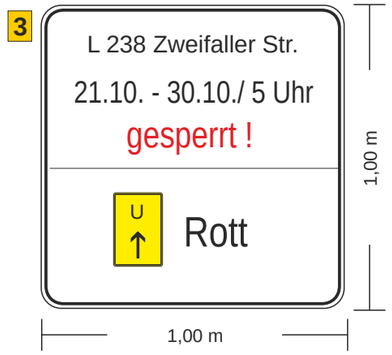

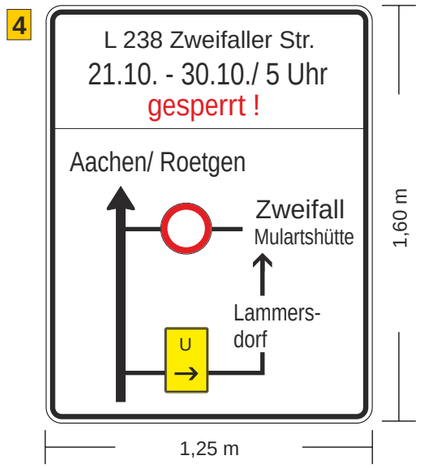

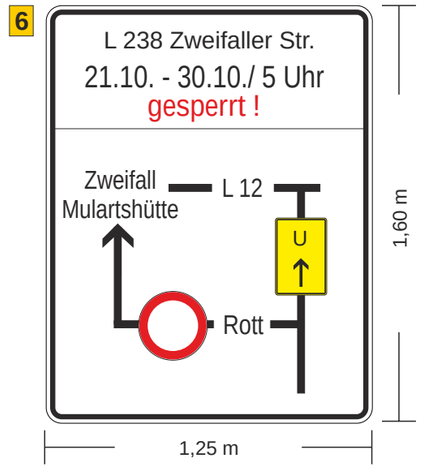

Baustellenbeschilderung und -absicherung gemäß RSA bzw. StVO!

Die Beschilderung und Markierung ist den örtlichen Gegebenheiten anzupassen!

Straße: L 238	Projekt: L 238, Fahrbahnsanierung Zweifaller Straße in Mulartshütte		Anlage 3.4a
Vertrag-Nr. 44-16-0138	Baumaßnahme / Umleitung		Bereich: NK 5303 011 - 030 Abs. 1 km 7+500 - 7+690
bearbeitet	Plura	Firma: Oevermann	Bauleitung: Herr Sampels 0172/5618037

Straßen.NRW.
Landesbetrieb Straßenbau Nordrhein-Westfalen
Regionalniederlassung Ville-Eifel
Außenstelle