




BV: "VENNHOF II"

ERRICHTUNG EINES
GEWERBEOBJEKTES
MIT LÄDEN, PRAXEN,
UND WOHNUNGEN

BUNDESSTR. 115, 52159 ROETGEN
FLUR 10 - 1800, 2496, 2382 u. 2090
EFH = +-0,00 = 457,83 ü.NN

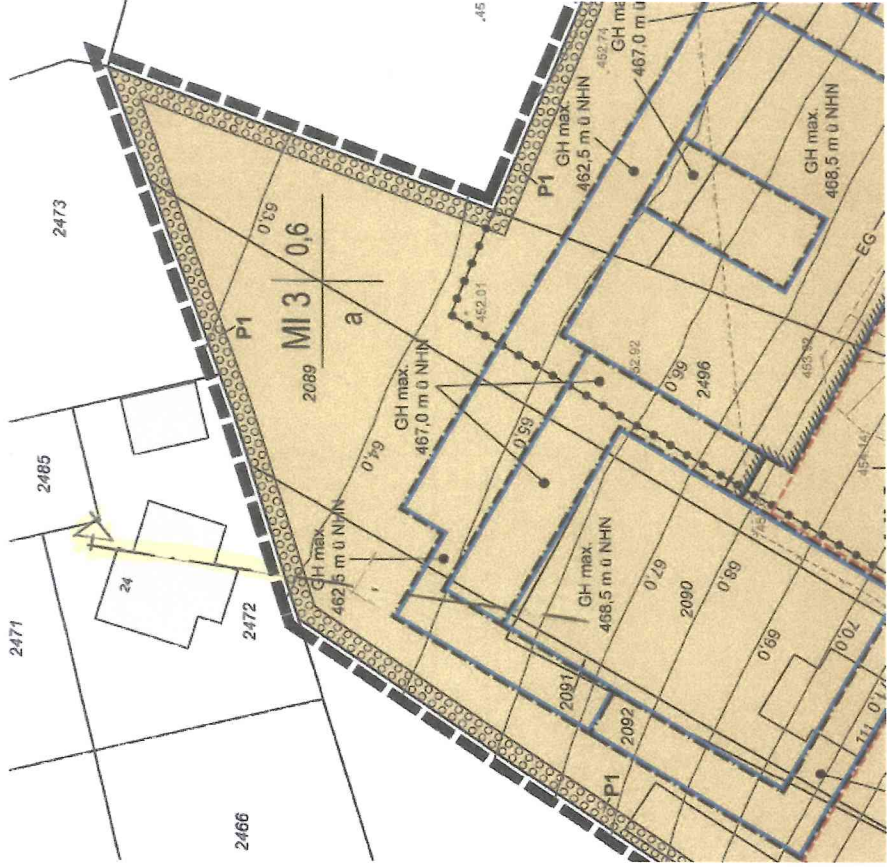

Ausschnittkopie Bebauungsplan mit
eingezeichneter Schnittlinie
o.M.

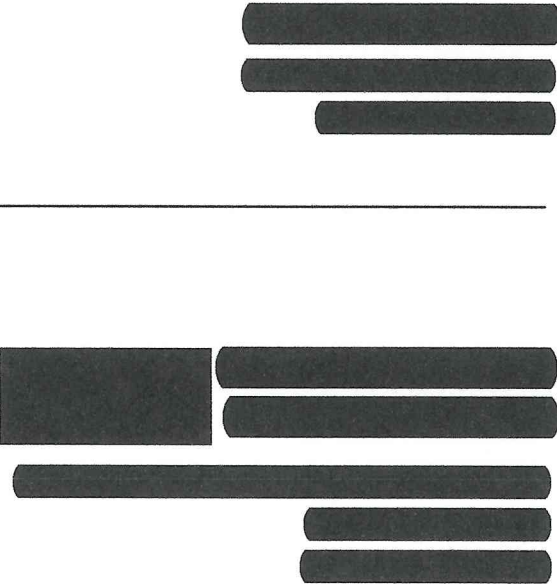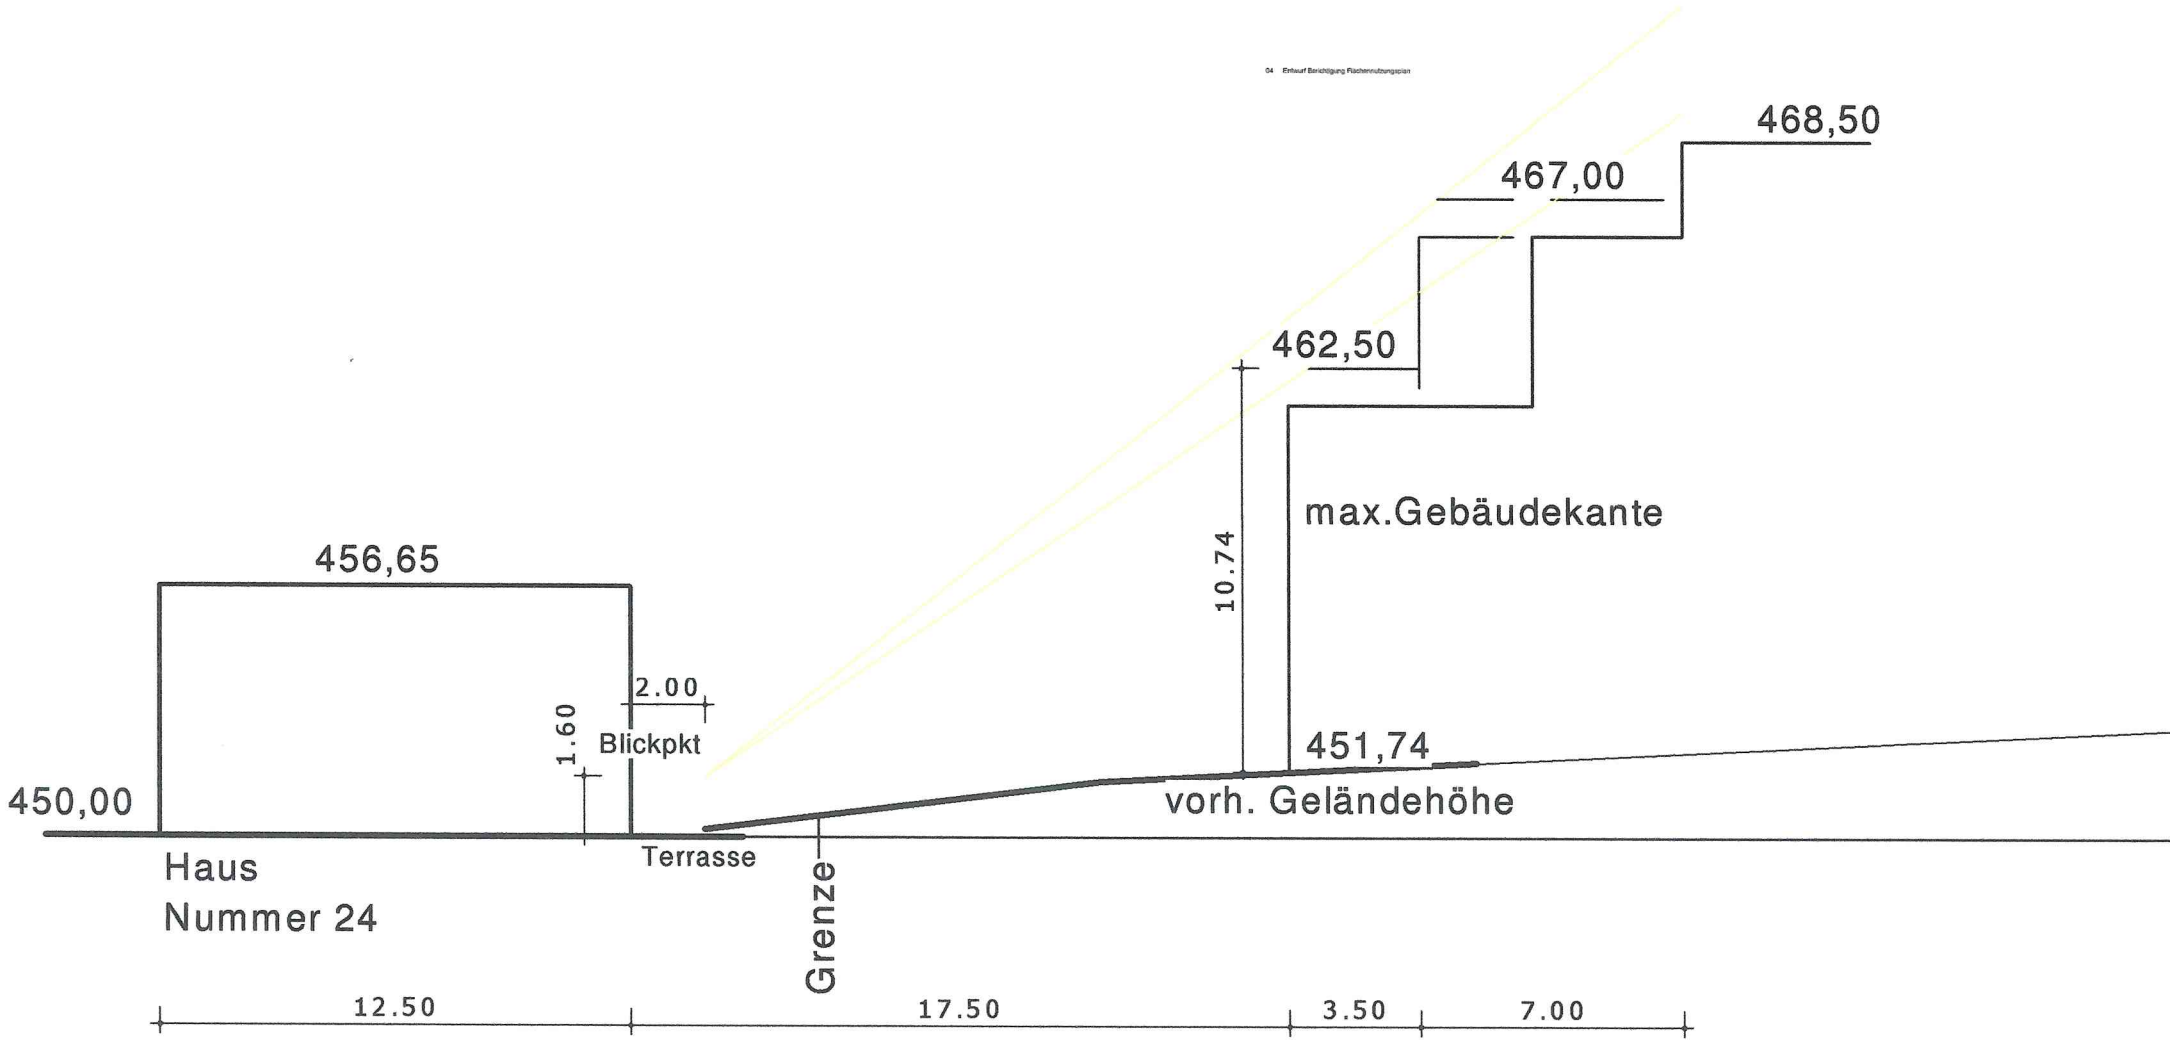

Höhenschnitt /
Sichtachsen HausNr 24

M 1:200

DAT.:
09.06.2020

BL.NR.

45