



Ansichten

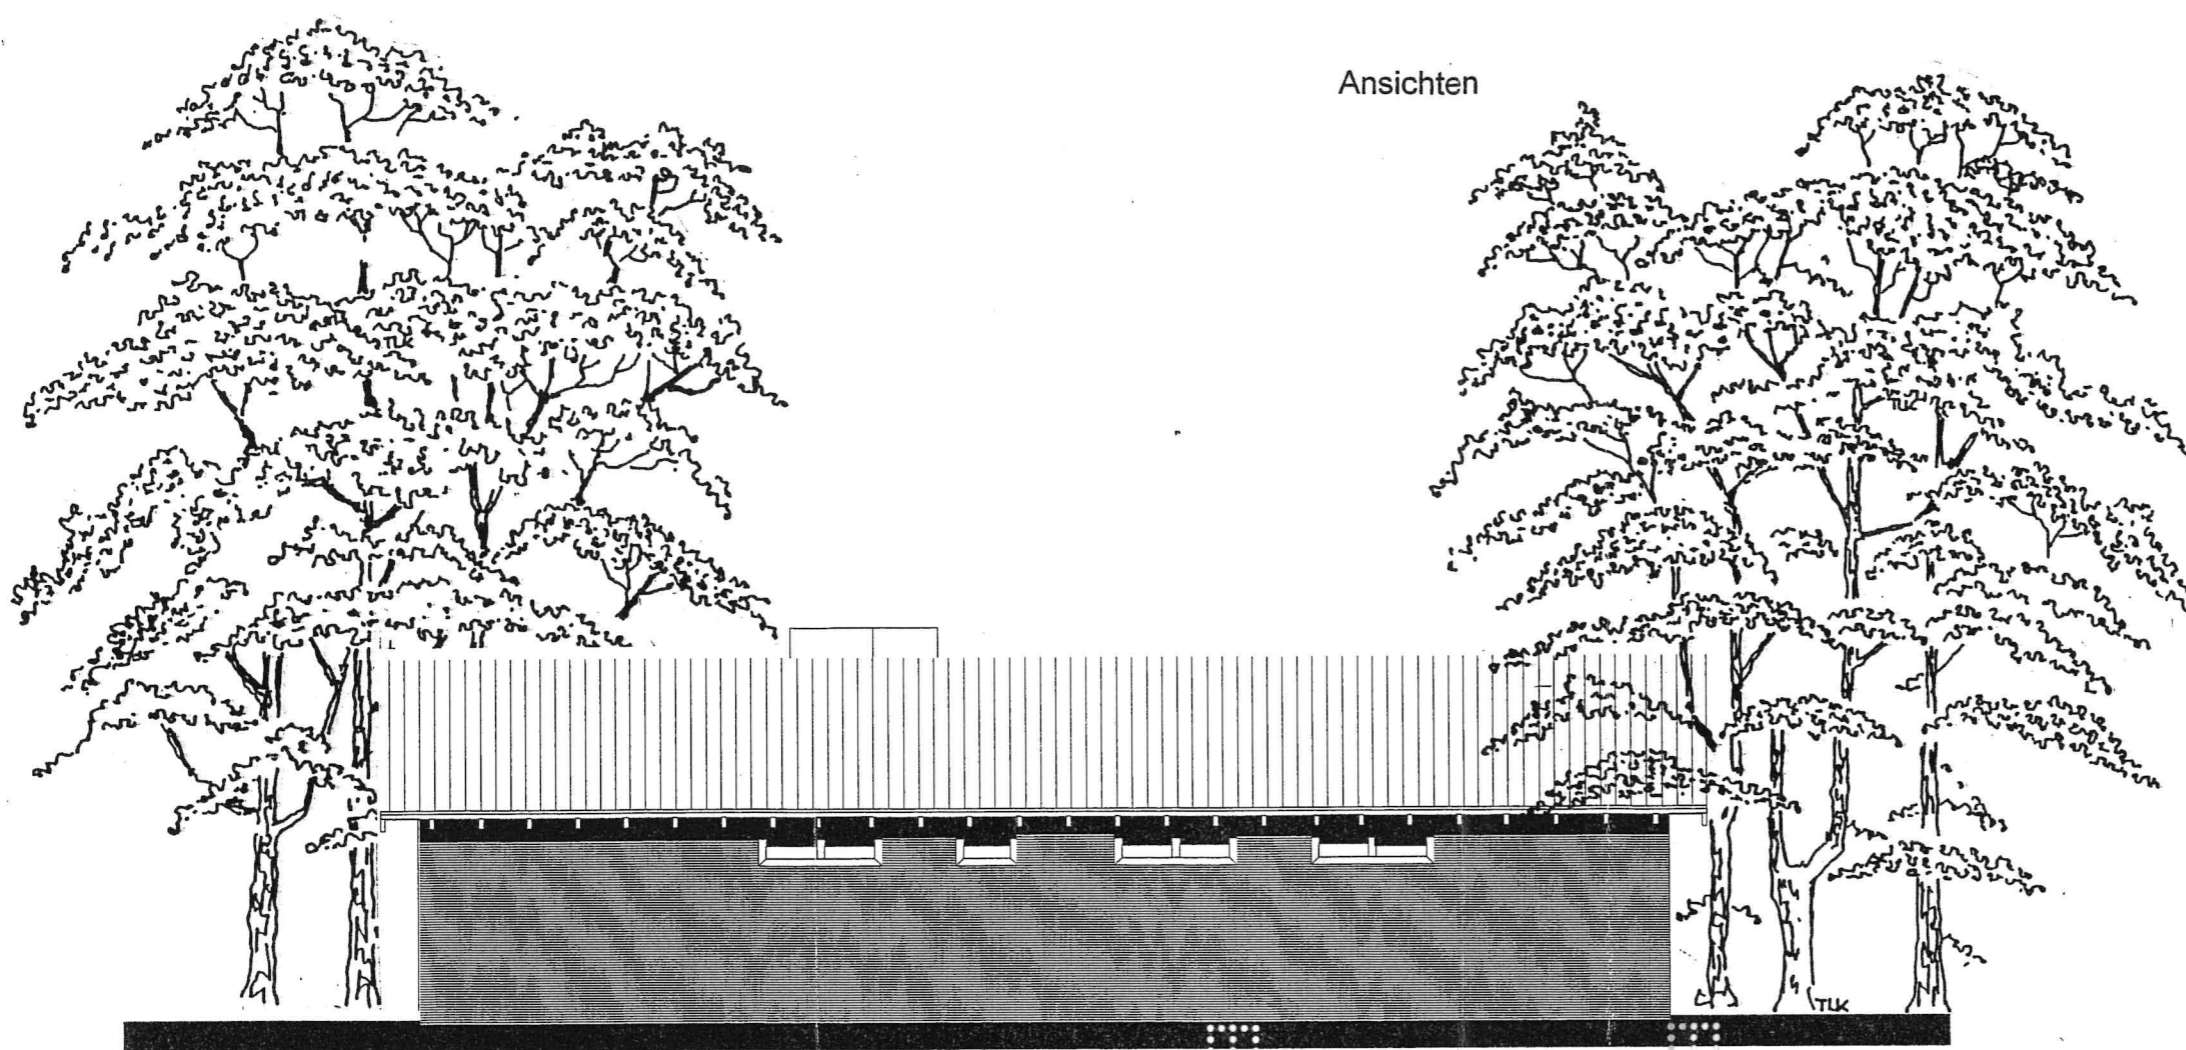


WESTANSICHT

A 63			
Amt für Bauaufsicht und Wohnraumförderung			
28. MAI 2008			
1/Obere	1/Untere	2	3
R	+		Deck

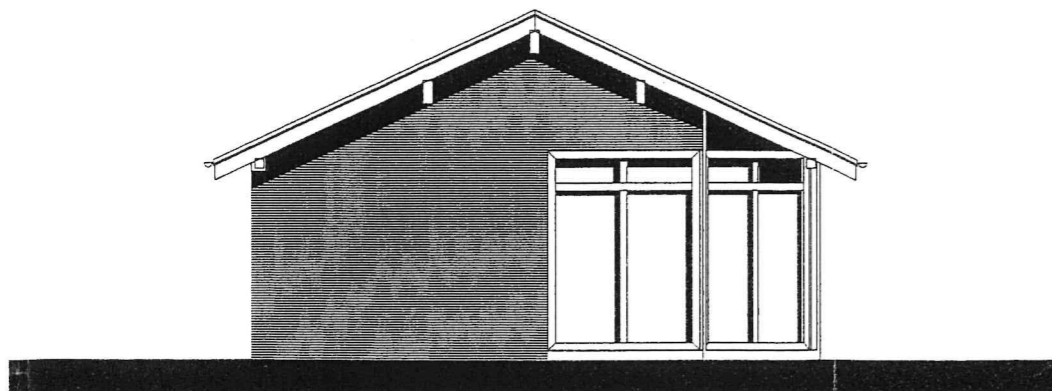


SÜDANSICHT

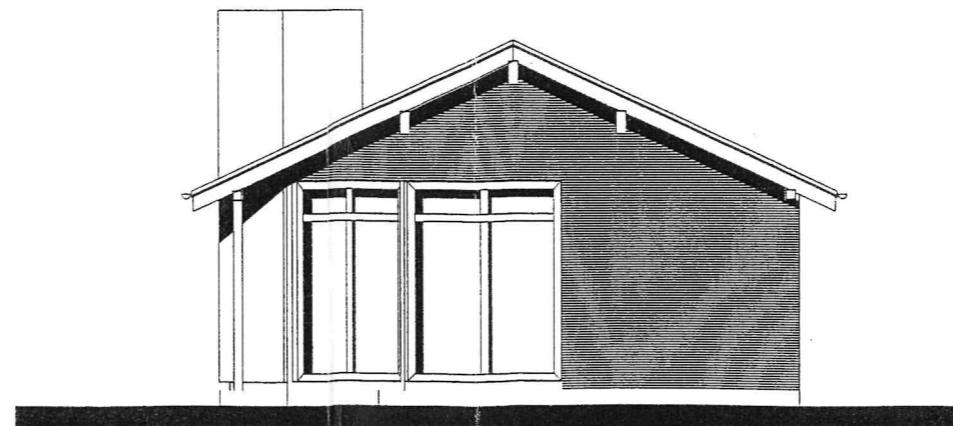

NORDANSICHT

Projekt:	Infopunkt – Reisebüro u. Wanderstation / Neubau Mühlenstr., 52159 Roetgen Flur 9 Flurstück 543 418,88 First NN
Bauherr:	Gemeinde Roetgen Hauptstr. 55 52159 Roetgen
Vorentwurf:	Dipl. Ing. Ute Frauenkron Innenarchitektin Römerstr. 5-7 53940 Hellenthal
Entwurfsverfasser:	Dipl. Ing. Peter Holdenried Architekt In den Wingerten 11 52396 Heimbach
Bauteil:	Ansichten
Maßstab:	1 : 100
Datum:	31.03.2008

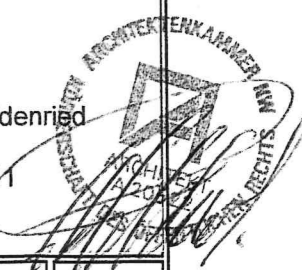

*Handwritten signature*