


Schnitt Wanderstation

A 63
 Amt für Bauaufsicht und Wohnraumförderung
 28. MAI 2009

1/Obere	1/Untere	2	3
R	+		Dez.

Süd-Ost-Ansicht

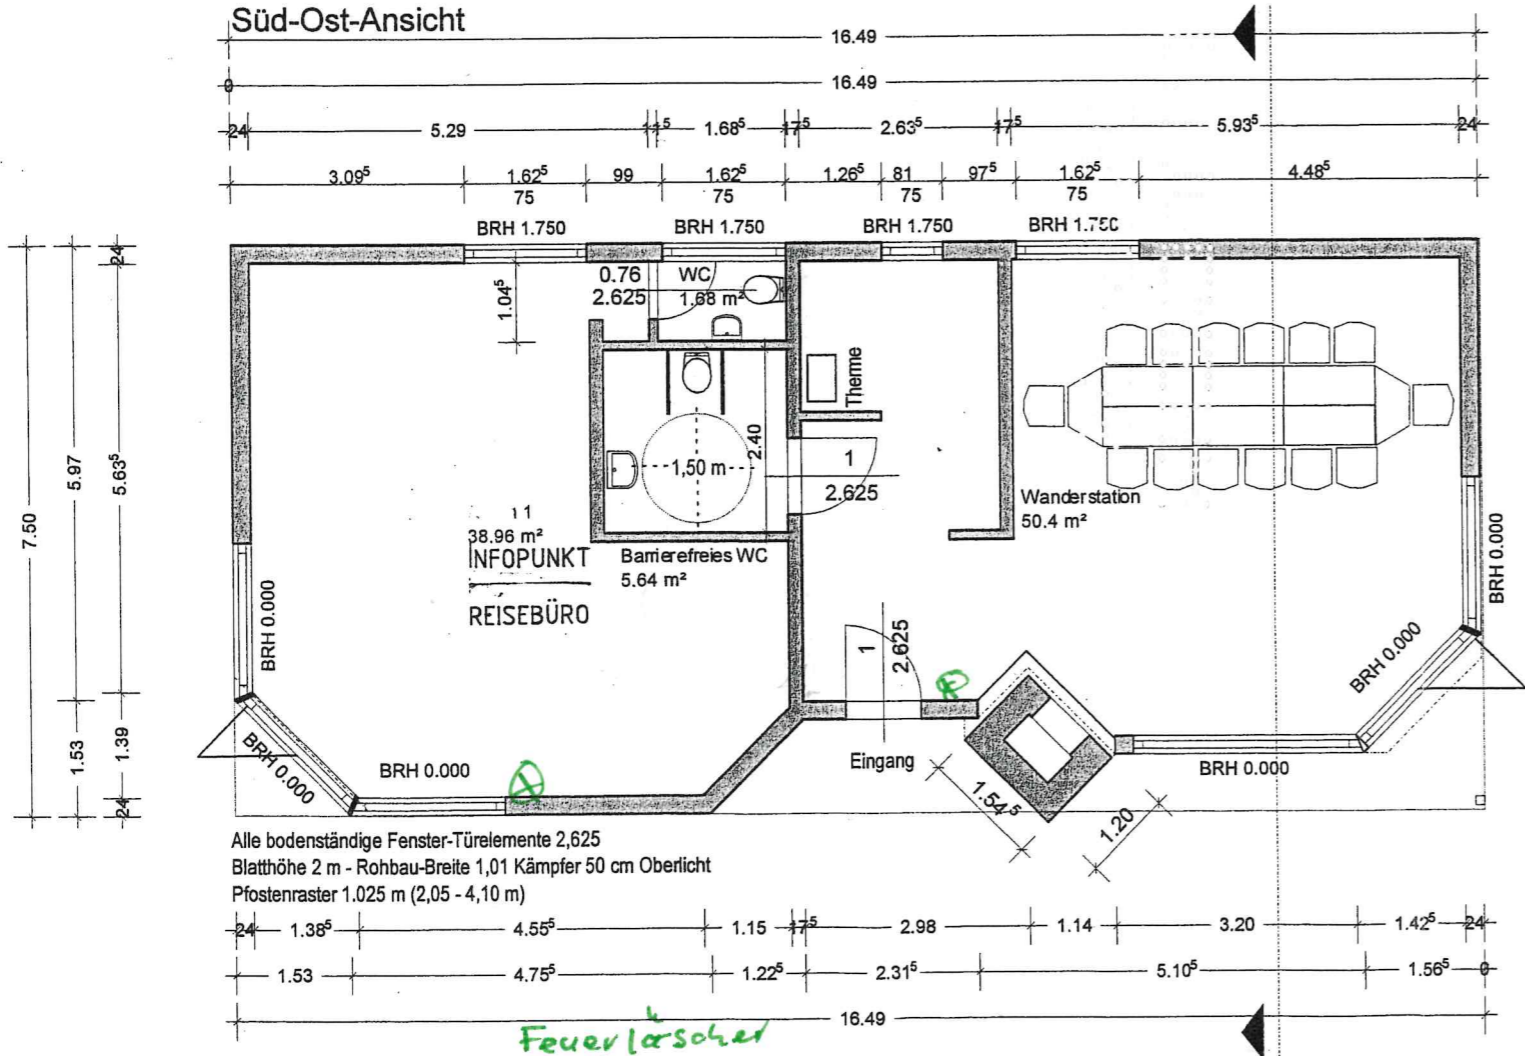

Projekt: Infopunkt – Reisebüro
 u. Wanderstation / Neubau
 Mühlenstr., 52159 Roetgen
 Flur 9 Flurstück 543
 418,88 First NN

Bauherr: Gemeinde Roetgen
 Hauptstr. 55
 52159 Roetgen

Vorentwurf: Dipl. Ing. Ute Frauenkron
 Innenarchitektin
 Römerstr. 5-7
 53940 Hellenthal

Entwurfsverfasser:
 Dipl. Ing. Peter Holdenried
 Architekt
 In den Wingerten 11
 52396 Heimbach

Bauteil: Erdgeschoss
 Maßstab: 1 : 100
 Datum: 31.03.2008

