Umweltbericht zum Bebauungsplan Nr. 22 Willemslägerweg in Roetgen

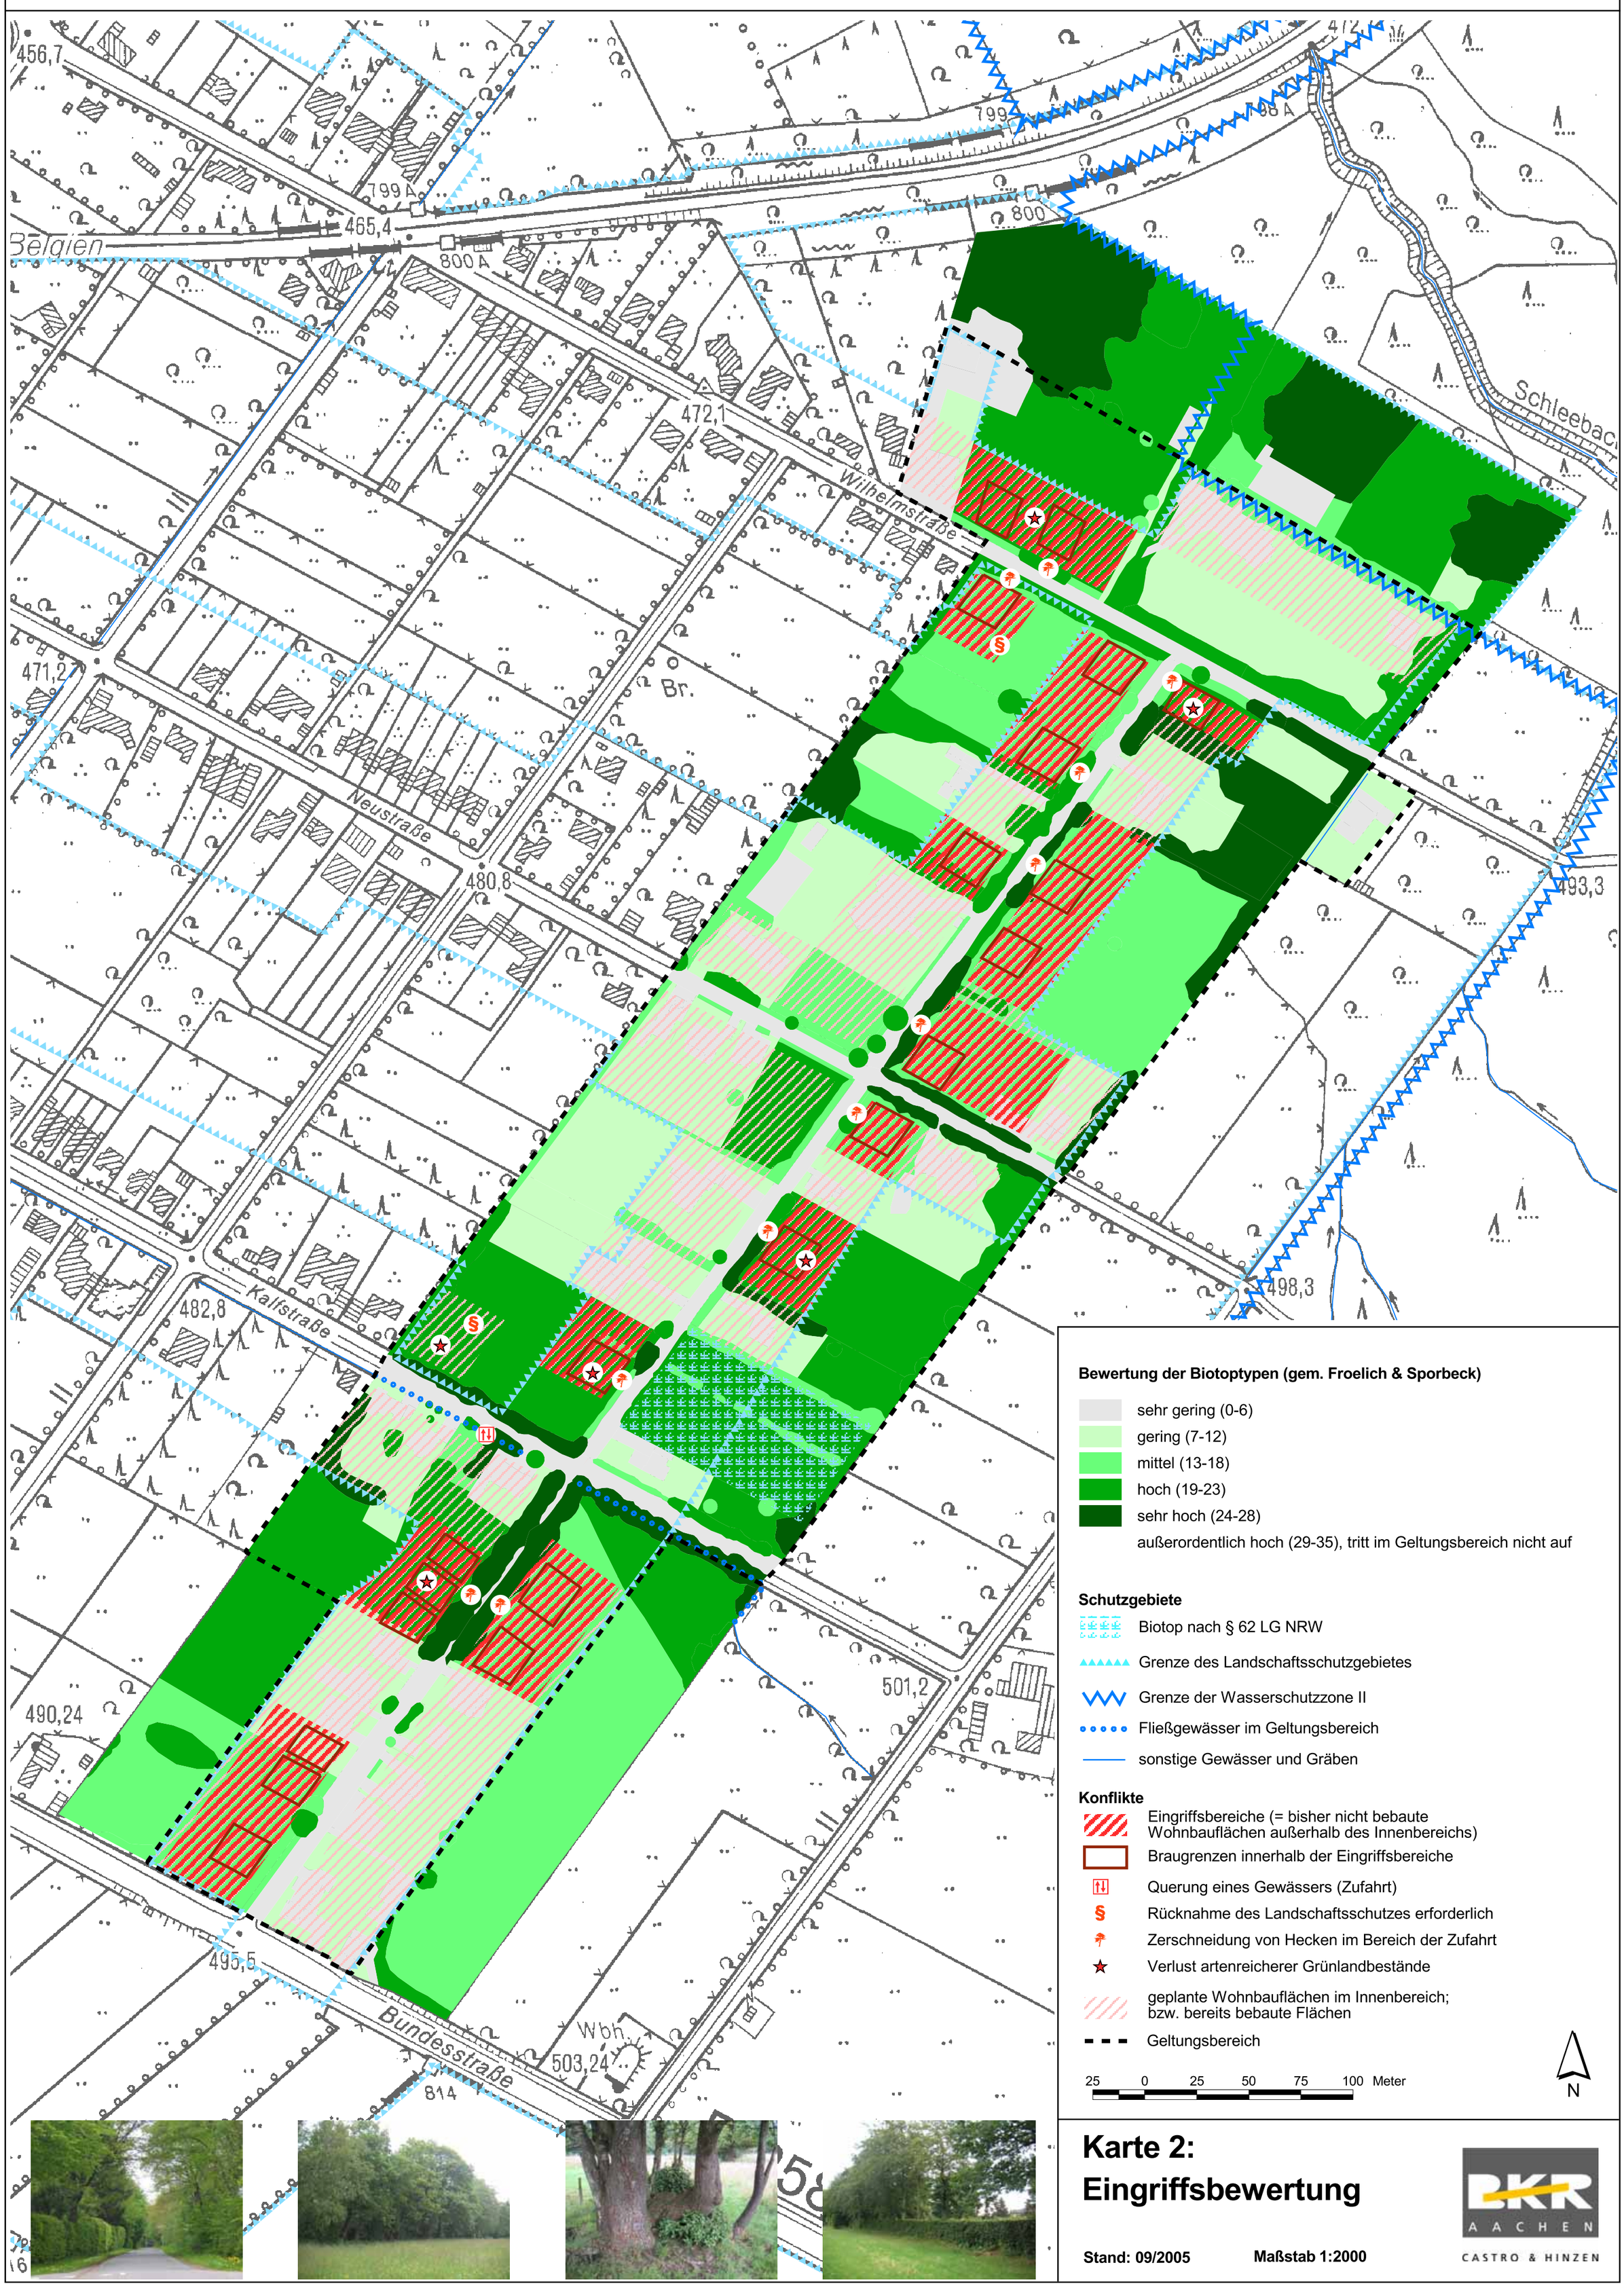

Karte 2: Eingriffsbewertung

Stand: 09/2005 **Maßstab 1:2000**

BKR AACHEN
CASTRO & HINZEN